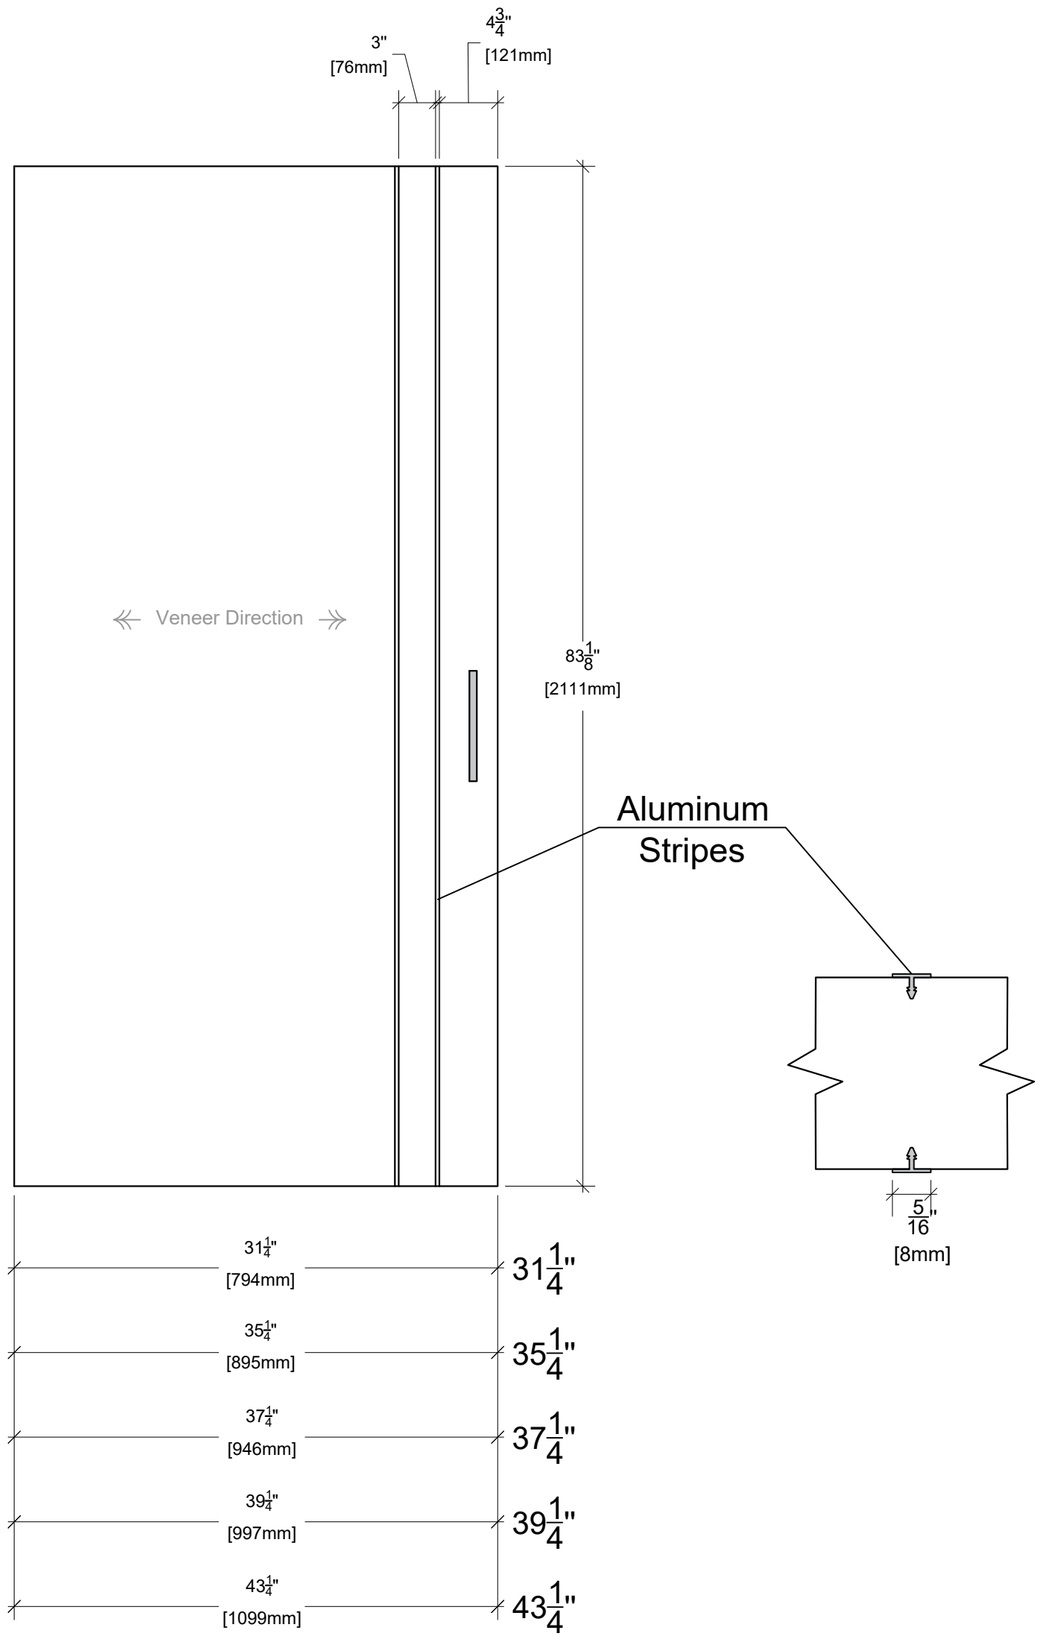

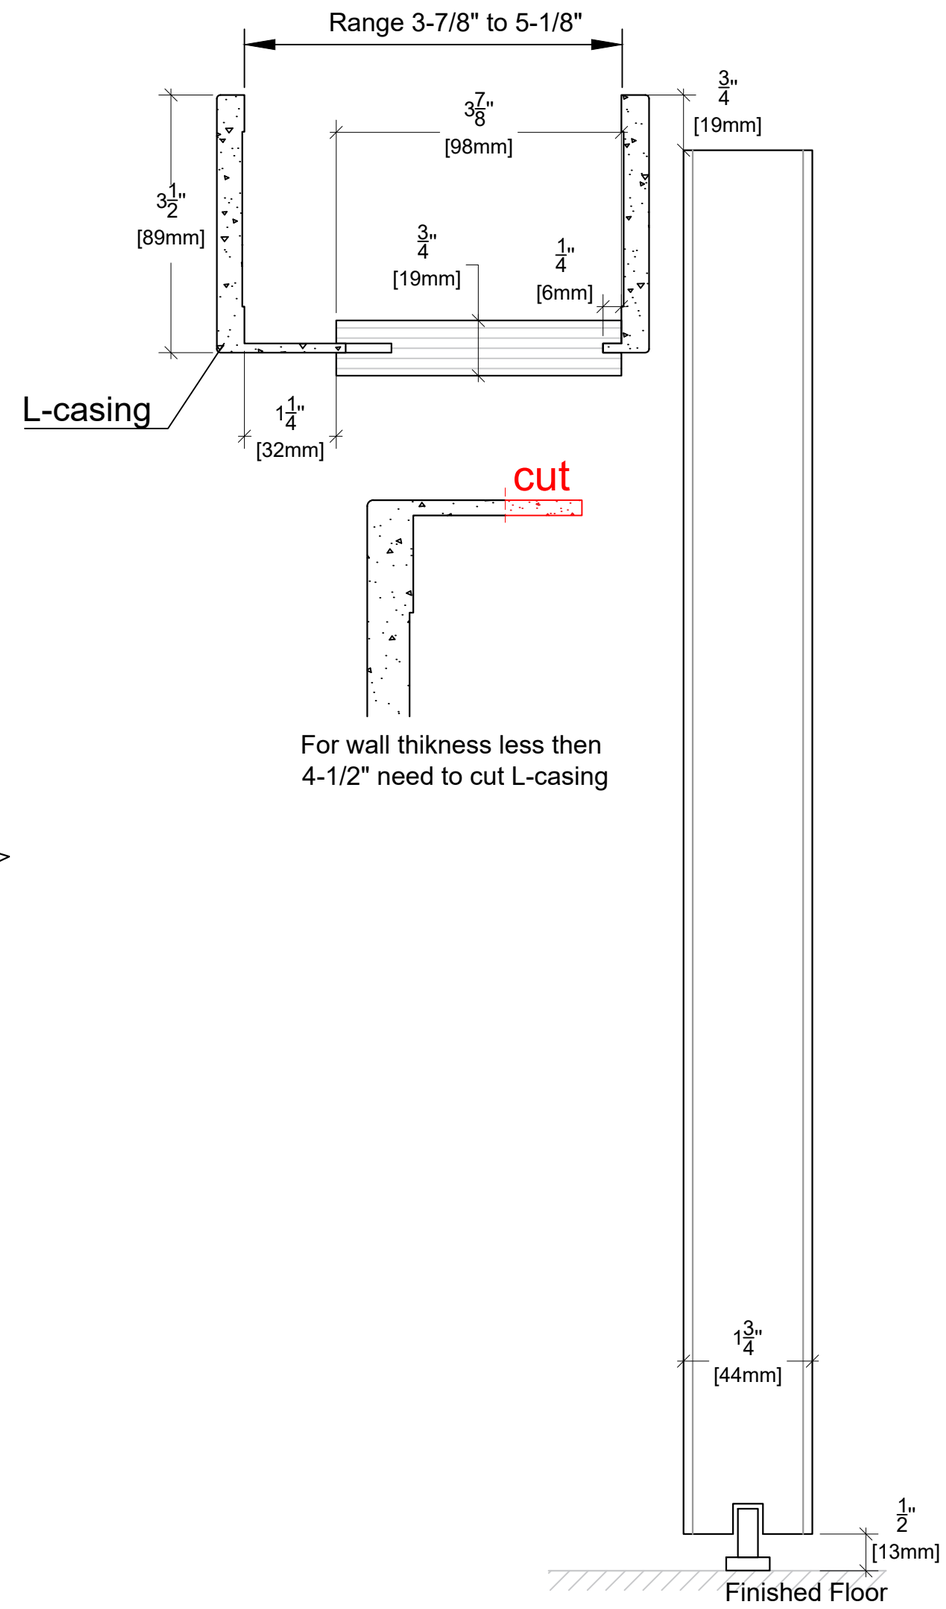

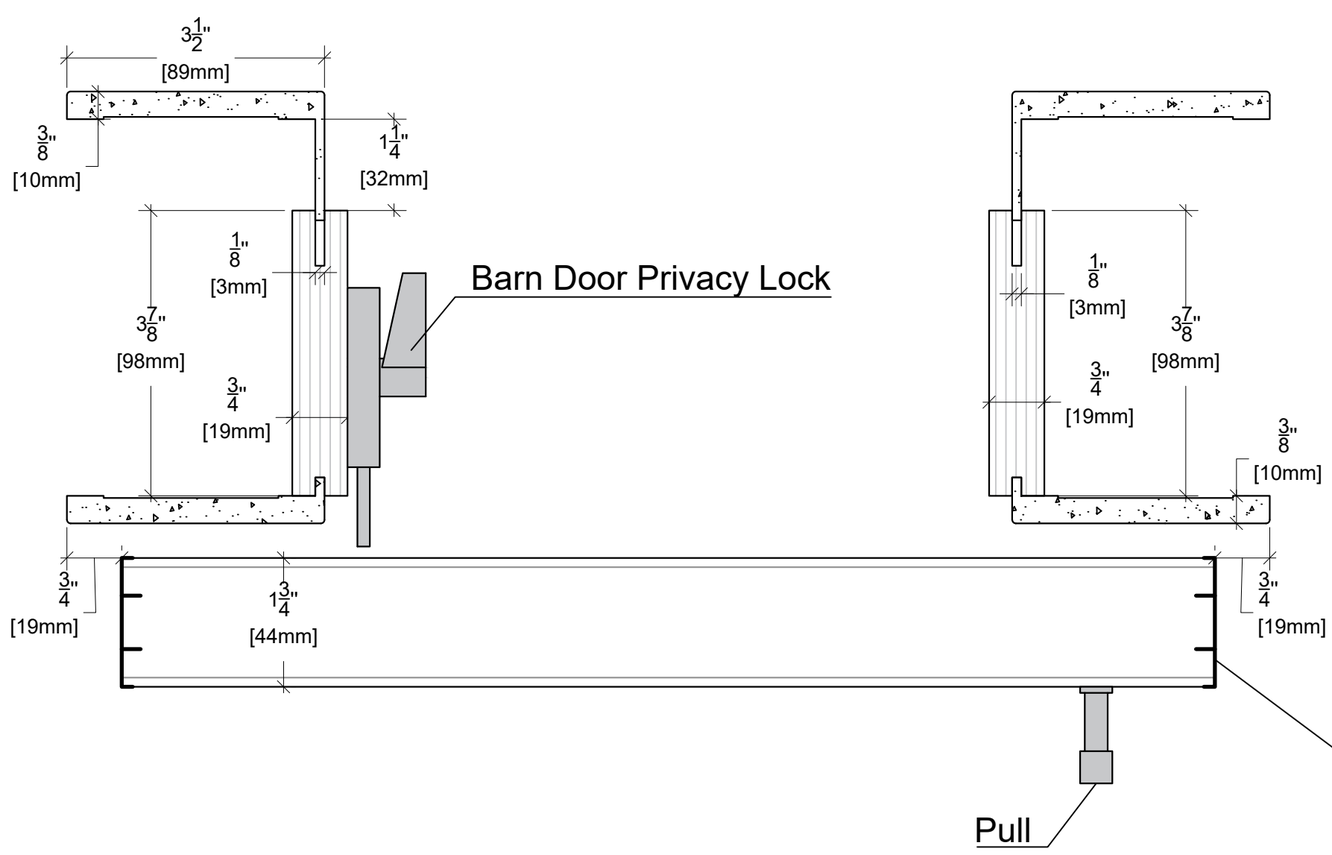

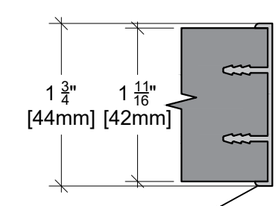

ALMES DOORS

Model: Alluminio - Elivia Horizontal Wood Grain 2VS2

Configuration: Barn 82"