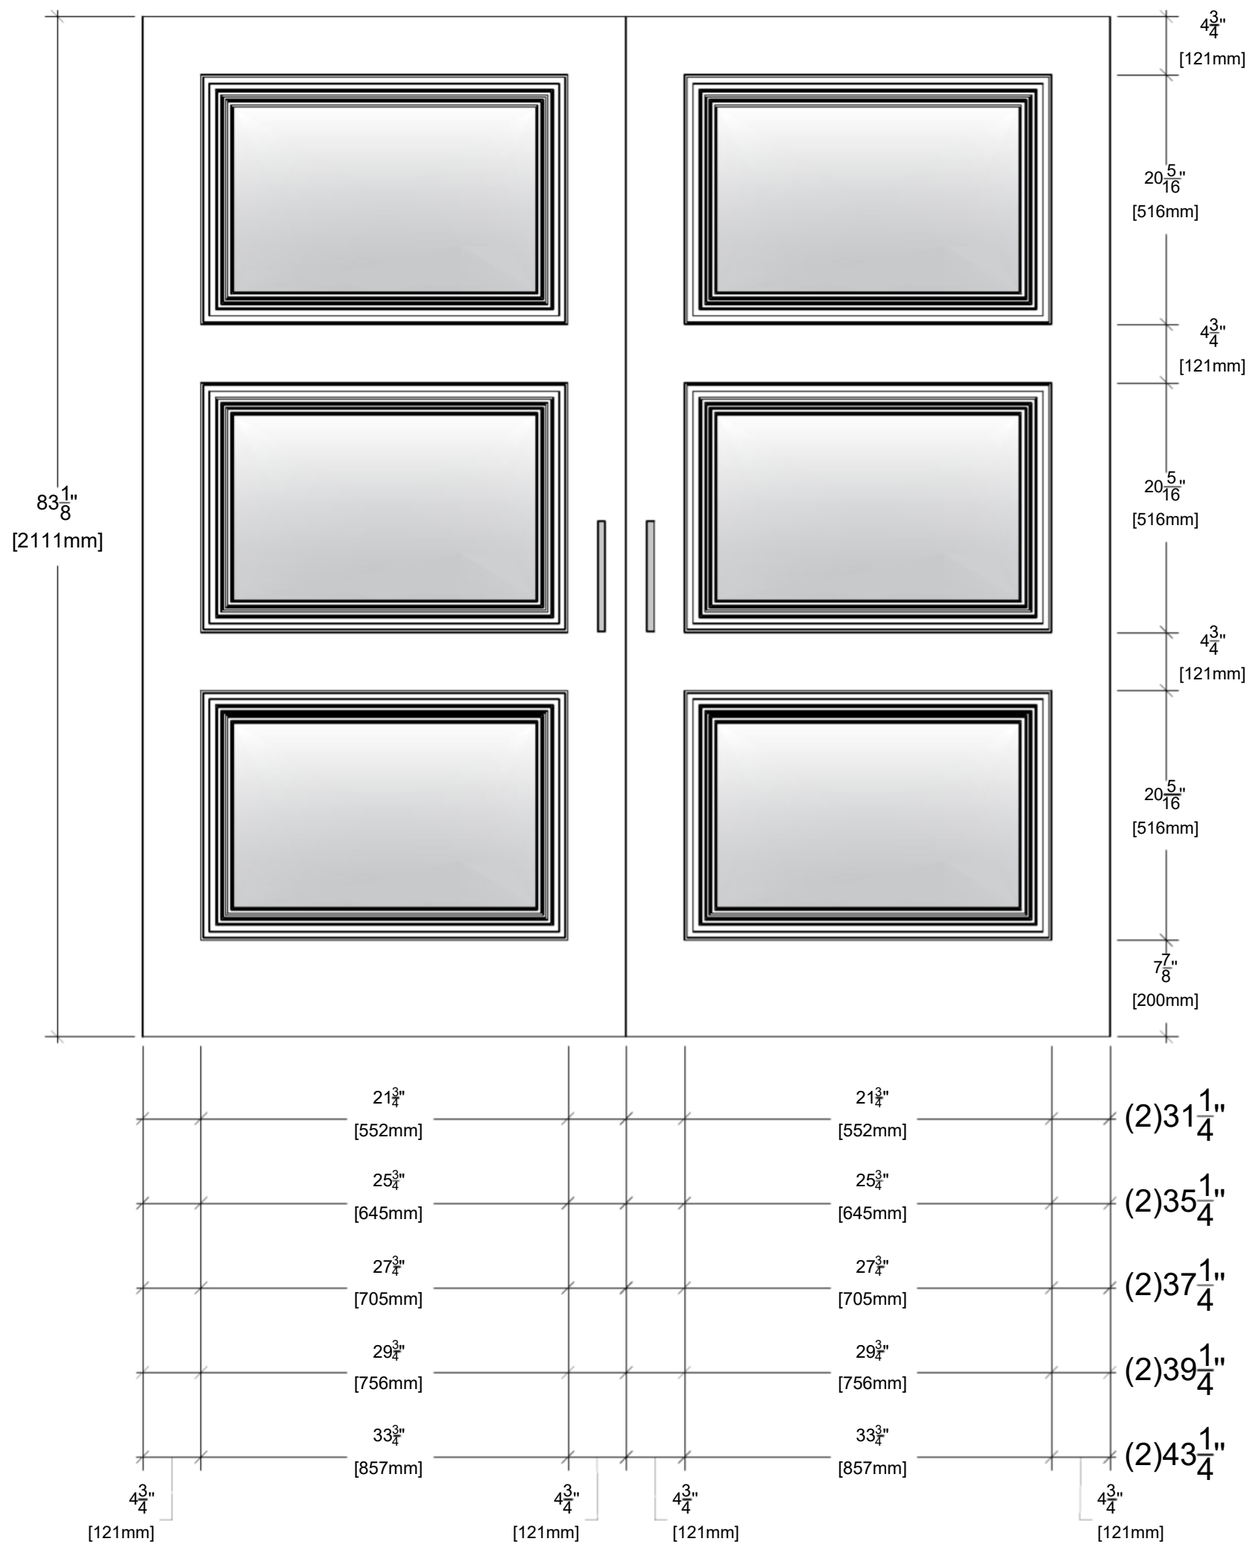

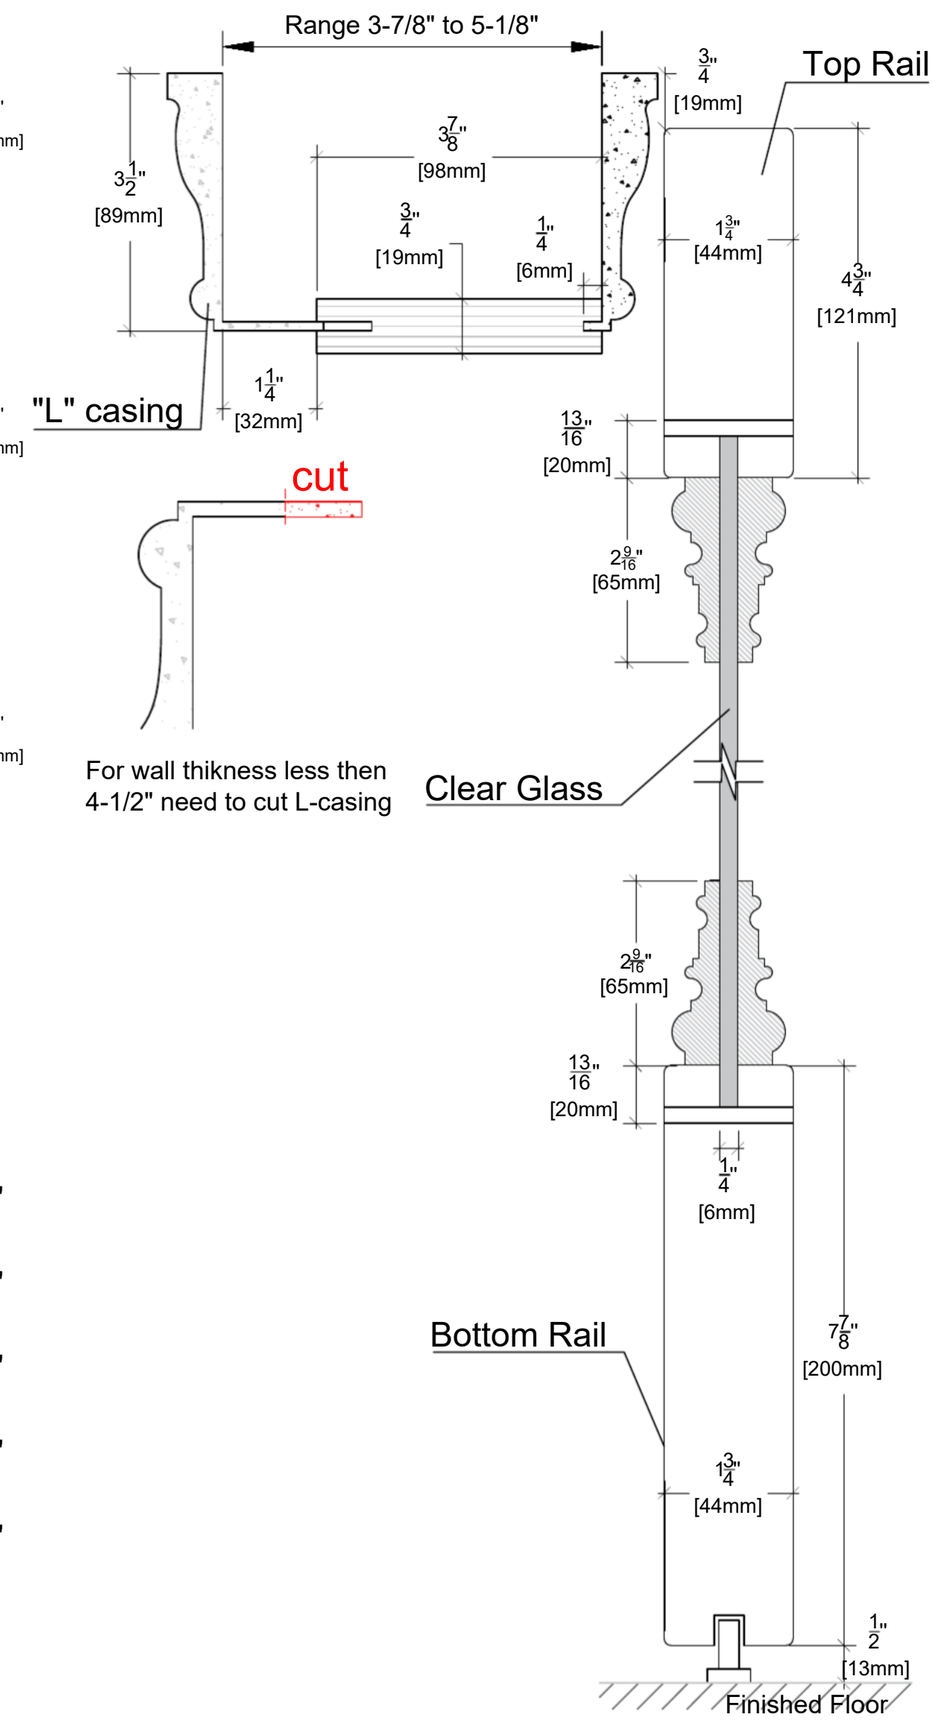

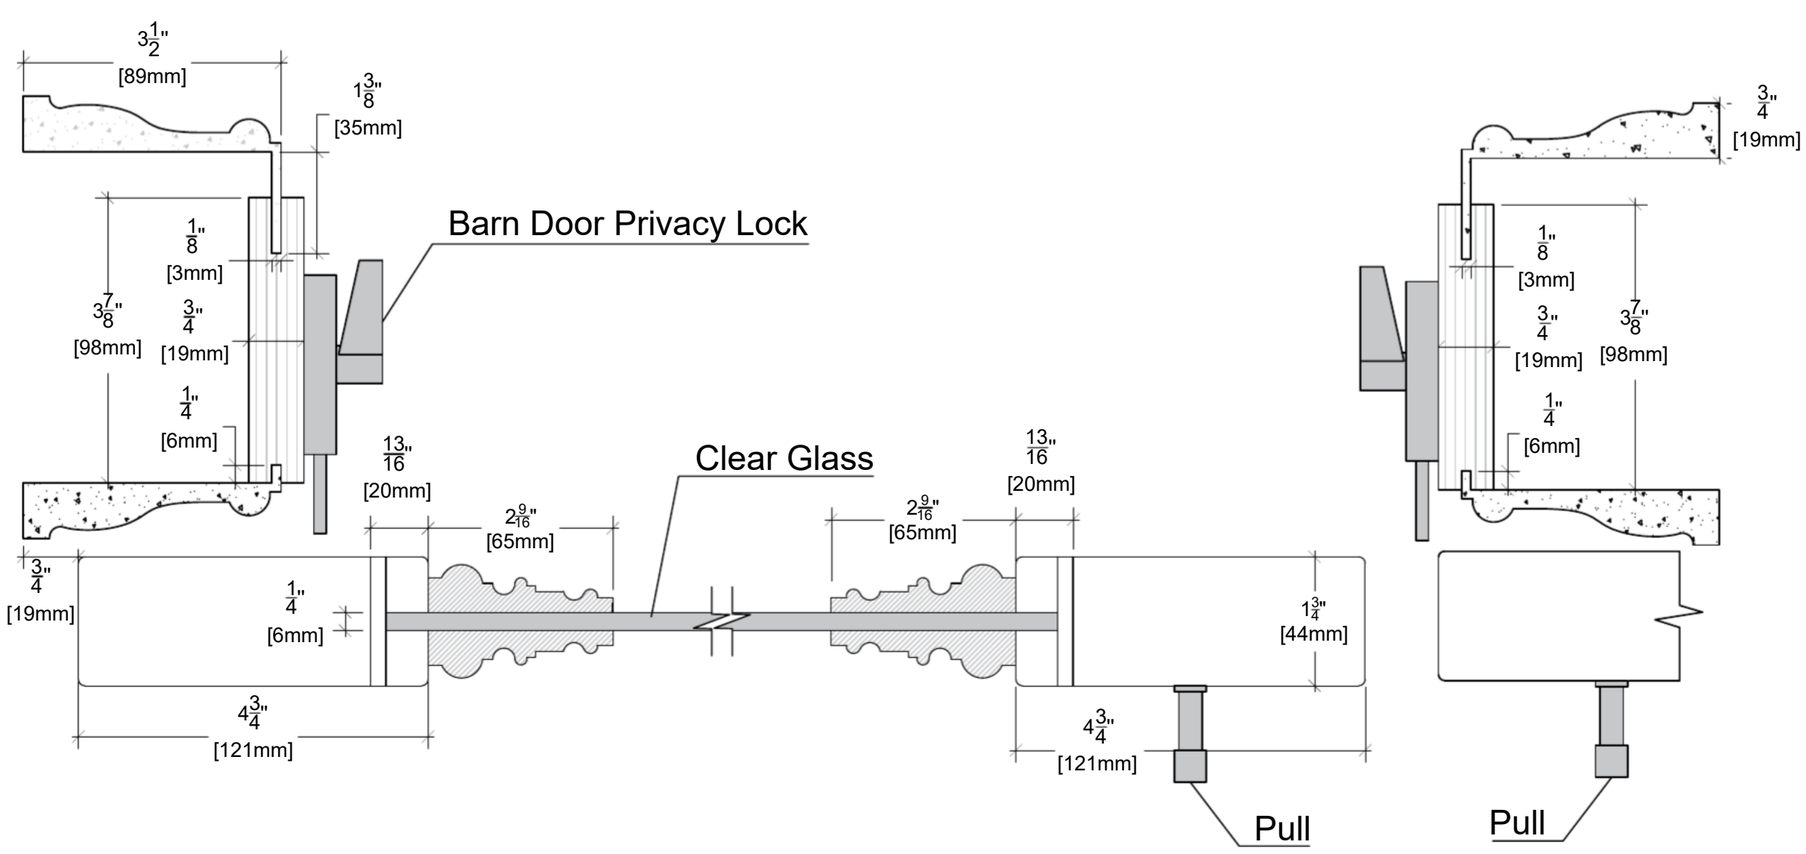

ALMES DOORS

Model: Palladio Prima Clear Glass

Configuration: D Barn 82"